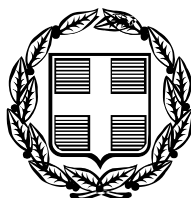


ΕΦΗΜΕΡΙΣ ΤΗΣ ΚΥΒΕΡΝΗΣΕΩΣ

ΤΗΣ ΕΛΛΗΝΙΚΗΣ ΔΗΜΟΚΡΑΤΙΑΣ

ΤΕΥΧΟΣ ΤΕΤΑΡΤΟ **Αρ. Φύλλου 527**

3 Δεκεμβρίου 2009

ΠΕΡΙΕΧΟΜΕΝΑ

ΑΠΟΦΑΣΕΙΣ

ΑΠΟΦΑΣΕΙΣ

Αριθμ. 2114 (1)

Κήρυξη αναδασωτέας δασικής εκτάσεως, συνολικού εμβαδού 135.857,74 τ.μ., στην θέση «ΚΟΥΛΟΥΡΑ», περιφέρειας Δημοτικού Διαμερίσματος Ναυπλίου, του Δήμου Ναυπλίου του Νομού Αργολίδος.

Ο ΓΕΝΙΚΟΣ ΓΡΑΜΜΑΤΕΑΣ
ΠΕΡΙΦΕΡΕΙΑΣ ΠΕΛΟΠΟΝΝΗΣΟΥ

Έχοντας υπόψη :

1. Τις διατάξεις: α) του άρθρου 117 παρ. 3 του Συντάγματος της Ελλάδος, β) Του Ν. 3200/1955 «Περί διοικητικής αποκέντρωσης», όπως τροποποιήθηκαν και συμπληρώθηκαν με το Ν.Δ. 532/1970 και μεταγενέστερες διατάξεις, γ) Του Ν.2503/1997 «Διοίκηση, οργάνωση, στελέχωση της Περιφέρειας, κ.λπ.».

δ) Του Ν. 998/1979 «Περί προστασίας των δασών και των δασικών εν γένει εκτάσεων της χώρας» και ειδικότερα των άρθρων 38 παρ. 1 και 41 παρ.1 ε) Του Ν. 1892/90 άρθρο 120 παρ. 1. και στ) Του Ν. 3208/2003 «Προστασία των δασικών οικοσυστημάτων κ.λπ.», άρθρο 1 παρ. 15.

2. Τις υπ' αρίθ. 160417/1180/8-7-1980,182447/3042/24-9-1980,168692/3318/5-10-1981,85144/1468/9-9-1992 και 60284/365/26-1-1994 διαταγές «Υπουργείου Γεωργίας».

3. Την υπ' αριθ. 5246/12-10-2009 πρόταση της Διευθύνσεως Δασών Αργολίδος, σχετικά με την κήρυξη ως αναδασωτέας της αναφερόμενης εις το θέμα εκτάσεως.

4. Τη μη πρόκληση δαπάνης σε βάρος του κρατικού προϋπολογισμού, αποφασίζουμε:

Κηρύσσουμε αναδασωτέα, με σκοπό τη φυσική αποκατάσταση της δασικής βλαστήσεως που καταστράφηκε και υποβαθμίστηκε λόγω πυρκαγιάς, δασική έκταση [των παρ.2 και 3(1, ΙΙ, ΙΙΙ)β του άρθρου 3 του Ν. 998/1979 ως αντικαταστάθηκε από το άρθρο 1 του Ν. 3208/2003], συνολικού εμβαδού εκατόν τριάντα πέντε χιλιάδων οκτακοσίων πενήντα επτά τετραγωνικών μέτρων και εβδομήντα τεσσάρων εκατοστών (135.857,74τ.μ.) που βρίσκεται στην θέση «ΚΟΥΛΟΥΡΑ», περιφέρειας Δημοτικού Διαμερίσματος Ναυπλίου του Δήμου Ναυπλίου του Νομού Αργολίδος, με στοιχεία περιμέτρου (1, 2, 3, 4,..., 29, 30, 1) του συνημμένου από 12/10/2009 τοπογραφικού διαγράμματος (κλίμακας 1:2000) μετά του αποσπάσματος χάρτη ΓΥΣ (κλίμακας 1:50.000) που συνέταξαν ο Δασολόγος Ευάγγελος Βαρδάκας και η Δασοπόνος Μαρία Σφήνα της Διεύθυνσης Δασών Αργολίδος, το οποίο αποτελεί αναπόσπαστο μέρος της απόφασης αυτής και έχει όρια:

ΒΟΡΕΙΑ: Με δασικές εκτάσεις - εποικιστικές.

ΝΟΤΙΑ: Εν μέρει με δασικές εκτάσεις - εποικιστικές και εν μέρει με θάλασσα.

ΑΝΑΤΟΛΙΚΑ: Με δασικές εκτάσεις - εποικιστικές.


ΔΥΤΙΚΑ: Με δασικές εκτάσεις - εποικιστικές.

Σκοπός κηρύξεως της ανωτέρω εκτάσεως ως αναδασωτέας είναι η διατήρηση του δασικού χαρακτήρα αυτής, ο αποκλεισμός διάθεσής της για άλλη χρήση και η αποκατάσταση της καταστραφείσης από την πυρκαγιά δασικής βλαστήσεως, αποτελούμενης από ξυλώδη δασική βλάστηση αείφυλλων-πλατύφυλλων θαμνώδους μορφής με κυρίαρχα δασοπονικά είδη Πουρνάρι, Αγριελιά και Ασπάλαθο.

Η απόφαση αυτή να δημοσιευθεί στην Εφημερίδα της Κυβερνήσεως.

Τρίπολη, 18 Νοεμβρίου 2009

Ο Γενικός Γραμματέας Περιφέρειας κ.α.α.
Ο Γενικός Διευθυντής Περιφέρειας Πελοποννήσου
ΠΑΝ. ΜΠΑΖΙΓΟΣ

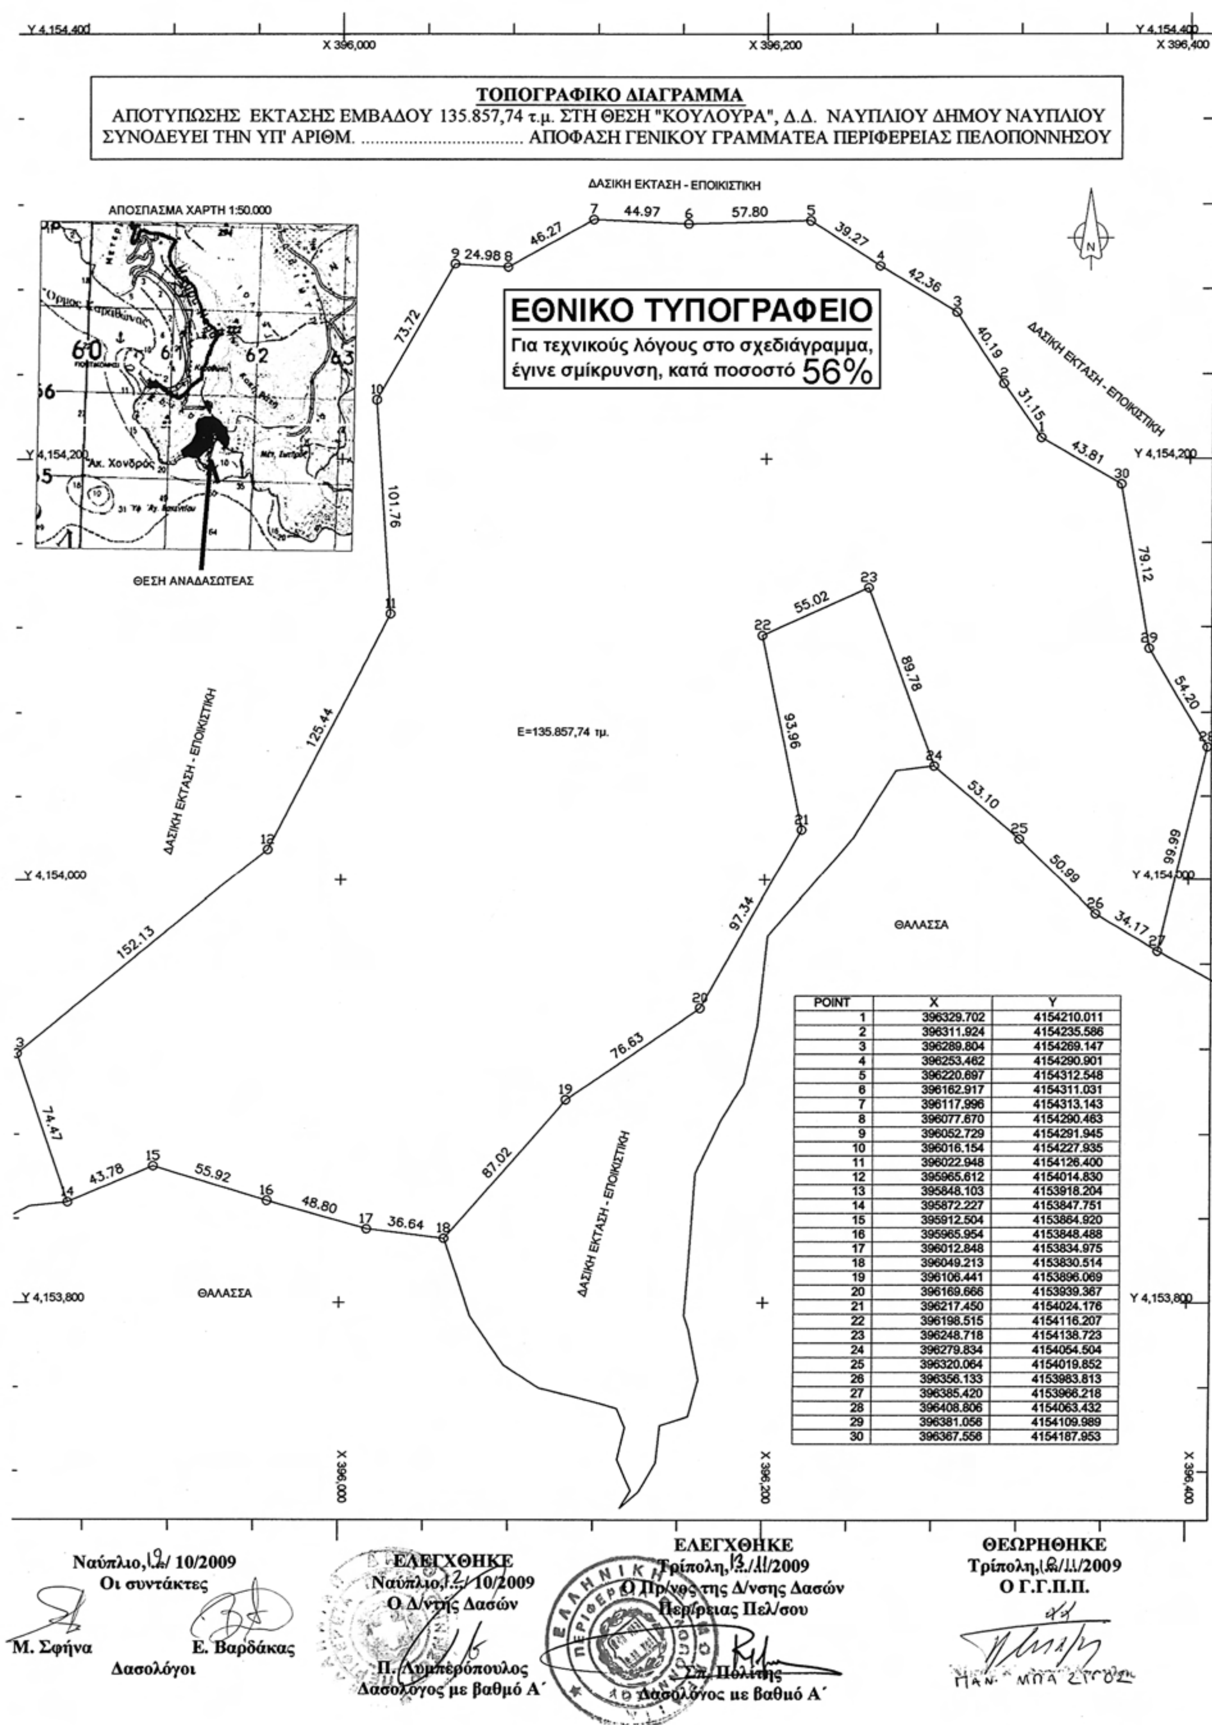

POINT	X	Y
1	396329.702	4154210.011
2	396311.924	4154235.586
3	396289.804	4154269.147
4	396253.462	4154290.901
5	396220.697	4154312.548
6	396162.917	4154311.031
7	396117.996	4154313.143
8	396077.670	4154290.463
9	396052.729	4154291.945
10	396016.154	4154227.935
11	396022.948	4154126.400
12	395965.612	4154014.830
13	395848.103	4153918.204
14	395872.227	4153847.751
15	395912.504	4153864.920
16	395965.954	4153848.488
17	396012.848	4153834.975
18	396049.213	4153830.514
19	396106.441	4153896.069
20	396169.666	4153939.367
21	396217.450	4154024.176
22	396198.515	4154116.207
23	396248.718	4154138.723
24	396279.834	4154054.504
25	396320.064	4154019.852
26	396356.133	4153983.813
27	396385.420	4153966.218
28	396408.806	4154063.432
29	396381.056	4154109.989
30	396367.556	4154187.953

Ναύπλιο, 12/10/2009
Οι συντάκτες
Μ. Σφήνα Ε. Βαρδάκας
Δασολόγοι

ΕΛΕΓΧΘΗΚΕ
Ναύπλιο, 12/10/2009
Ο Δ/ντής Δασών
Π. Λυμπερόπουλος
Δασολόγος με βαθμό Α΄

ΕΛΕΓΧΘΗΚΕ
Τρίπολη, 13/11/2009
Ο Πρ/νος της Δ/νσης Δασών
Περ/ρειας Πελ/σου
Σπ. Πολίτης
Δασολόγος με βαθμό Α΄

ΘΕΩΡΗΘΗΚΕ
Τρίπολη, 18/11/2009
Ο Γ.Γ.Π.Π.

Αριθμ. 2113 (2)

Κήρυξη αναδασωτέας δασικής εκτάσεως, τριών τμημάτων Ε1=683,00 τ.μ, Ε2=1.028,00 τ.μ και Ε3=393,00 τ.μ, στην θέση «ΠΟΡΤΕΣ» ή «ΔΗΜΑΡΑΚΕΪΚΑ», περιφέρειας Δημοτικού Διαμερίσματος Ερμιόνης, του Δήμου Ερμιόνης του Νομού Αργολίδος.

Ο ΓΕΝΙΚΟΣ ΓΡΑΜΜΑΤΕΑΣ
ΠΕΡΙΦΕΡΕΙΑΣ ΠΕΛΛΟΠΟΝΝΗΣΟΥ

Έχοντας υπόψη:

1. Τις διατάξεις:

α) του άρθρου 117 παρ. 3 του Συντάγματος της Ελλάδος,

β) Του Ν. 3200/1955 «Περί διοικητικής αποκέντρωσης», όπως τροποποιήθηκαν και συμπληρώθηκαν με το Ν.Δ. 532/1970 και μεταγενέστερες διατάξεις, γ) Του Ν.2503/1997 «Διοίκηση, οργάνωση, στελέχωση της Περιφέρειας, κ.λπ.»,

δ) Του Ν. 998/1979 «Περί προστασίας των δασών και των δασικών εν γένει εκτάσεων της χώρας» και ειδικότερα των άρθρων 38 παρ. 1 και 41 παρ. 1 ε) Του Ν. 1892/90 άρθρο 120 παρ. 1. και στ) Του Ν. 3208/2003 «Προστασία των δασικών οικοσυστημάτων κ.λ.π.», άρθρο 1 παρ. 15.

2. Τις υπ' αρίθ. 160417/1180/8-7-1980,182447/3042/24-9-1980, 168692/3318/5-10-1981,85144/1468/9-9-1992 και 60284/365/26-1-1994 διαταγές «Υπουργείου Γεωργίας».

3. Την υπ' αρίθ. 5163/9-10-2009 πρόταση της Διευθύνσεως Δασών Αργολίδος, σχετικά με την κήρυξη ως αναδασωτέας της αναφερόμενης εις το θέμα εκτάσεως.

4. Τη μη πρόκληση δαπάνης σε βάρος του κρατικού προϋπολογισμού, αποφασίζουμε:

Κηρύσσουμε αναδασωτέα, με σκοπό τη φυσική αποκατάσταση της δασικής βλαστήσεως που καταστράφηκε και υποβαθμίστηκε λόγω εκχέρσωσης , δασική έκταση [των παρ.2 και 3(1, II, III)β του άρθρου 3 του Ν.998/1979 ως αντικαταστάθηκε από το άρθρο 1 του Ν. 3208/2003] στην θέση «ΠΟΡΤΕΣ» ή «ΔΗΜΑΡΑΚΕΪΚΑ», περιφέρειας Δημοτικού Διαμερίσματος Ερμιόνης, του Δήμου Ερμιόνης του Νομού Αργολίδος αποτελούμενη από τρία τμήματα: Τμήμα 1 εμβαδού εξακοσίων ογδόντα τριών τετραγωνικών μέτρων (Ε1=683,00 τ.μ,) με στοιχεία περιμέτρου (Α,Β,Γ,Δ,Ε,Ζ,Η,Α), τμήμα 2 εμβαδού χιλίων είκοσι οκτώ τετραγωνικών μέτρων (Ε2=1.028,00 τ.μ.) με στοιχεία περιμέτρου (Θ,Ι,Κ,Λ,Μ,Ν,Ξ,Ο,Θ) και τμήμα 3 εμβαδού τρακοσίων ενενήντα τριών τετραγωνικών μέτρων (Ε3=393,00 τ.μ,) με στοιχεία περιμέτρου (Π,Ρ,Σ,Τ,Υ,Φ,Π). Η ανωτέρω έκταση απεικονίζεται στο από 14/9/2009 συνημμένο τοπογραφικό διάγραμμα (κλίμακας 1:700) μετά του αποσπάσματος χάρτη ΓΥΣ (κλίμακας 1:50.000) που συνέταξε η Δασολόγος Μαρία Μοιρασγεντή της Διεύθυνσης Δασών Αργολίδος, το οποίο αποτελεί αναπόσπαστο μέρος της απόφασης αυτής και έχει όρια:

ΤΜΗΜΑ 1:

ΒΟΡΕΙΑ: Με αγροτική έκταση.

ΝΟΤΙΑ: Με δασική έκταση.

ΑΝΑΤΟΛΙΚΑ: Με αγροτική έκταση.

ΔΥΤΙΚΑ: Εν μέρει με δασική έκταση και εν μέρει με αγροτική έκταση.

ΤΜΗΜΑ 2:

ΒΟΡΕΙΑ: Με αγροτική έκταση.

ΝΟΤΙΑ: Με δασική έκταση.

ΑΝΑΤΟΛΙΚΑ: Με αγροτική έκταση.

ΔΥΤΙΚΑ: Εν μέρει με δασική έκταση και εν μέρει με αγροτική έκταση.

ΤΜΗΜΑ 3:

ΒΟΡΕΙΑ: Με δασική έκταση.

ΝΟΤΙΑ: Με αγροτική έκταση.

ΑΝΑΤΟΛΙΚΑ: Με αγροτική έκταση.

ΔΥΤΙΚΑ: Εν μέρει με δασική έκταση και εν μέρει με αγροτική έκταση.

Σκοπός κηρύξεως της ανωτέρω εκτάσεως ως αναδασωτέας είναι η διατήρηση του δασικού χαρακτήρα αυτής, ο αποκλεισμός διάθεσης της για άλλη χρήση και η αποκατάσταση της καταστραφείσης από την εκχέρσωση δασικής βλαστήσεως, αποτελούμενης από ξυλώδη δασική βλάστηση αείφυλλων-πλατύφυλλων θαμνώδους μορφής με κυρίαρχα δασοπονικά είδη Σχίνο, Πουρνάρι, και Άρκευθο φοινικική.

Η απόφαση αυτή να δημοσιευθεί στην Εφημερίδα της Κυβερνήσεως.

Τρίπολη, 18 Νοεμβρίου 2009

Ο Γενικός Γραμματέας Περιφέρειας κ.α.α.
Ο Γενικός Διευθυντής Περιφέρειας Πελοποννήσου
ΠΑΝ. ΜΠΑΖΙΓΟΣ

ΕΛΛΗΝΙΚΗ ΔΗΜΟΚΡΑΤΙΑ
ΠΕΡΙΦΕΡΕΙΑ ΠΕΛΟΠΟΝΝΗΣΟΥ
ΓΕΝΙΚΗ ΔΙΕΥΘΥΝΣΗ ΠΕΡΙΦΕΡΕΙΑΣ
ΔΙΕΥΘΥΝΣΗ ΔΑΣΩΝ ΑΡΓΟΛΙΔΑΣ

ΤΟΠΟΓΡΑΦΙΚΟ ΔΙΑΓΡΑΜΜΑ

ΘΕΜΑ:
«Αποτύπωση Δασικής έκτασης που εκχερσώθηκε και καταλήφθηκε παράνομα»

ΘΕΣΗ:
«ΠΟΡΤΕΣ ή ΔΗΜΑΡΑΚΕΪΚΑ» δ.δ Ερμιόνης του Δήμου Ερμιόνης.

Ανήκει στην υπ' αριθμ. .... απόφαση κήρυξης αναδασωτέας του Γενικού Γραμματέα Περιφέρειας Πελοποννήσου.

ΚΛΙΜΑΚΑ 1:700	ΕΜΒΑΔΟΝ: Ε1 (Α,Β,Γ,Δ,Ε,Ζ,Η,Α) = 683,00 τ.μ Ε2 (Θ,Ι,Κ,Λ,Μ,Ν,Ξ,Ο,Θ) = 1.028,00 τ.μ Ε3 (Π,Ρ,Τ,Υ,Φ,Π) = 393,00 τ.μ
Ημερομηνία : Ναύπλιο 14-9-2009	Η Συντάκτρια Μαρία Μπιρασγεντή Δασολόγος με Β΄ βαθμό
Ημερομηνία : Ναύπλιο 7-10-09	Ελέγχθηκε Ο Δ/ντής Δασών Αργολίδας Παναγιώτης Λυμπερόπουλος Δασολόγος με Α΄ βαθμό
Ημερομηνία : Τρίπολη 13-11-09	Ελέγχθηκε Ο Προϊστάμενος Δ/νσης Δασών Περιφέρειας Πελ/νήσου Σπυρίδων Πολίτης Δασολόγος με Α΄ βαθμό
Ημερομηνία : Τρίπολη 18-11-09	ΕΘ-ΘΗ Ο ΓΕΝΙΚΟΣ ΓΡΑΜΜΑΤΕΑΣ ΠΕΡΙΦΕΡΕΙΑΣ ΠΕΛ/ΣΟΥ ΠΑΝ. ΜΠΙΖΙΟΣ

ΤΜΗΜΑ 1 ΕΜΒΑΔΟΝ Ε1=683,00 τ.μ

ΠΙΝΑΚΑΣ ΣΥΝΤΕΤΑΓΜΕΝΩΝ

ΚΟΡ.	Χ	Ψ	ΑΠΟΣΤΑΣΗ ΠΡΟΗΓ.
Α	429326.50	4141027.48	--
Β	429313.19	4141027.48	13.31
Γ	429301.75	4141030.14	11.75
Δ	429309.30	4141011.16	20.43
Ε	429304.39	4141007.53	6.11
Ζ	429309.92	4141000.96	8.59
Η	429334.16	4140996.64	24.62
			31.78

ΤΜΗΜΑ 2 ΕΜΒΑΔΟΝ Ε2=1.028,00 τ.μ


ΠΙΝΑΚΑΣ ΣΥΝΤΕΤΑΓΜΕΝΩΝ

ΚΟΡ.	Χ	Ψ	ΑΠΟΣΤΑΣΗ ΠΡΟΗΓ.
Θ	429230.90	4141081.55	--
Ι	429242.14	4141082.72	11.30
Κ	429247.59	4141090.20	9.26
Λ	429261.03	4141086.27	14.00
Μ	429282.17	4141041.59	49.43
Ν	429280.49	4141034.74	7.05
Ξ	429257.98	4141057.42	31.96
Ο	429236.15	4141071.00	25.71
			11.78

ΤΜΗΜΑ 3 ΕΜΒΑΔΟΝ Ε3=393,00 τ.μ

ΠΙΝΑΚΑΣ ΣΥΝΤΕΤΑΓΜΕΝΩΝ


ΚΟΡ.	Χ	Ψ	ΑΠΟΣΤΑΣΗ ΠΡΟΗΓ.
Π	429219.56	4141118.46	--
Ρ	429231.86	4141126.21	14.53
Σ	429234.00	4141141.00	14.95
Τ	429236.79	4141152.63	11.96
Υ	429226.48	4141154.89	10.55
Φ	429219.47	4141135.95	20.20
			17.49

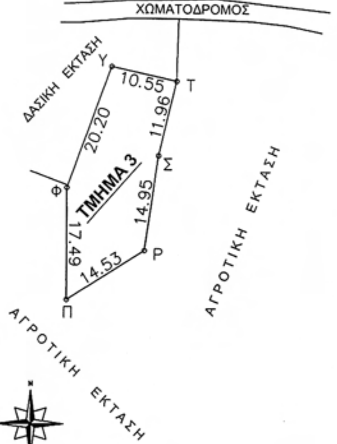



ΑΠΟΣΠΑΣΜΑ ΧΑΡΤΗ
ΚΛΙΜΑΚΑΣ 1:50.000
ΣΠΕΤΣΕΣ

ΘΕΣΗ ΕΚΤΑΣΗΣ

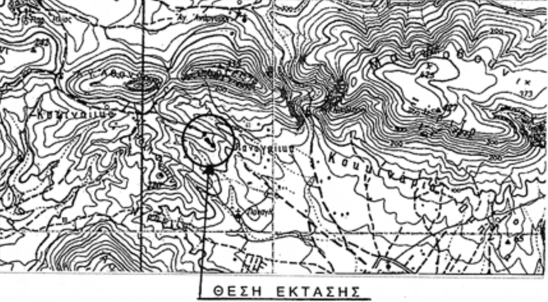

ΕΘΝΙΚΟ ΤΥΠΟΓΡΑΦΕΙΟ
Για τεχνικούς λόγους στο σχεδιάγραμμα, έγινε σμίκρυνση, κατά ποσοστό 59%

Αριθμ. 2002 (3)

Κήρυξη αναδασωτέας δασικής εκτάσεως, συνολικού εμβαδού 16.340,77 τ.μ., στην θέση «ΒΛΑΧΟΠΟΥΛΑΙΚΑ», περιφέρειας Τοπικού Διαμερίσματος Κρανιδίου, του Δήμου Κρανιδίου του Νομού Αργολίδος.

Ο ΓΕΝΙΚΟΣ ΓΡΑΜΜΑΤΕΑΣ
ΠΕΡΙΦΕΡΕΙΑΣ ΠΕΛΟΠΟΝΝΗΣΟΥ

Έχοντας υπόψη:

1. Τις διατάξεις : α) του άρθρου 117 παρ. 3 του Συντάγματος της Ελλάδος, β) Του Ν. 3200/1955 «Περί διοικητικής αποκέντρωσης», όπως τροποποιήθηκαν και συμπληρώθηκαν με το Ν.Δ. 532/1970 και μεταγενέστερες διατάξεις, γ) Του Ν.2503/1997 «Διοίκηση, οργάνωση, στελέχωση της Περιφέρειας, κ.λπ.».

δ) Του Ν. 998/1979 «Περί προστασίας των δασών και των δασικών εν γένει εκτάσεων της χώρας» και ειδικότερα των άρθρων 38 παρ. 1 και41 παρ.1 ε) Του Ν. 1892/90 άρθρο 120 παρ. 1. και στ) Του Ν. 3208/2003 «Προστασία των δασικών οικοσυστημάτων κ.λ.π.», άρθρο 1 παρ. 15.

2. Τις υπ' αριθ. 160417/1180/8-7-1980,182447/3042/24-9-1980,168692/3318/5-10-1981,85144/1468/9-9-1992 και 60284/365/26-1-1994 διαταγές «Υπουργείου Γεωργίας».

3. Την υπ' αριθ. 4856/24-9-2009 πρόταση της Διευθύνσεως Δασών Αργολίδος, σχετικά με την κήρυξη ως αναδασωτέας της αναφερόμενης εις το θέμα εκτάσεως.

4. Τη μη πρόκληση δαπάνης σε βάρος του κρατικού προϋπολογισμού, αποφασίζουμε:

Κηρύσσουμε αναδασωτέα, με σκοπό τη φυσική ή τεχνική αποκατάσταση της δασικής βλαστήσεως που καταστράφηκε και υποβαθμίστηκε λόγω πυρκαγιάς, δασική έκταση [των παρ.2 και 3(1, II, III)β του άρθρου 3 του Ν.998/1979 ως αντικαταστάθηκε από το άρθρο 1 του Ν. 3208/2003] εμβαδού δέκα έξι χιλιάδων τριακοσίων σαράντα τετραγωνικών μέτρων και εβδομήντα επτά εκατοστών (16.340,77 τ.μ.) που βρίσκεται στην θέση «ΒΛΑΧΟΠΟΥΛΑΙΚΑ», περιφέρειας Τοπικού Διαμερίσματος Κρανιδίου, του Δήμου Κρανιδίου του Νομού Αργολίδος, με στοιχεία περιμέτρου (1, 2, 3, 4, ..., 12, 13, 1) του συνημμένου από 23/9/2009 τοπογραφικού διαγράμματος (κλίμακος 1:1000) μετά του αποσπάσματος χάρτη ΓΥΣ (κλίμακας 1:50.000) που συνέταξε η Δασοπόνος Βαρδάκα Στ. της Διεύθυνσης Δασών Αργολίδος, το οποίο αποτελεί αναπόσπαστο μέρος της απόφασης αυτής και έχει όρια:

ΒΟΡΕΙΑ: με μη δασική έκταση

ΝΟΤΙΑ: εν μέρει με δασική και εν μέρει με μη δασική έκταση

ΑΝΑΤΟΛΙΚΑ: με δασική έκταση

ΔΥΤΙΚΑ: με δασική έκταση

Σκοπός κηρύξεως της ανωτέρω εκτάσεως ως αναδασωτέας είναι η διατήρηση του δασικού χαρακτήρα αυτής, ο αποκλεισμός διάθεσης της για άλλη χρήση και η αποκατάσταση της καταστραφείσης από την πυρκαγιά δασικής βλαστήσεως, αποτελούμενης κυρίως από θαμνώδους μορφή ξυλώδης δασική βλάστηση του είδους αρκεύθου.

Η απόφαση αυτή να δημοσιευθεί στην Εφημερίδα της Κυβερνήσεως.

Τρίπολη, 18 Νοεμβρίου 2009

Ο Γενικός Γραμματέας Περιφέρειας κ.α.α.
Ο Γενικός Διευθυντής Περιφέρειας Πελοποννήσου

ΠΑΝ. ΜΠΑΖΙΓΟΣ

Απόσπασμα Χάρτη ΓΥΣ
Κλίμακας:1:50000
Θέση έκτασης

ΕΛΛΗΝΙΚΗ ΔΗΜΟΚΡΑΤΙΑ
ΠΕΡΙΦΕΡΕΙΑ ΠΕΛΟΠΟΝΝΗΣΟΥ
ΓΕΝΙΚΗ ΔΙΕΥΘΥΝΣΗ ΠΕΡΙΦΕΡΕΙΑΣ
ΔΙΕΥΘΥΝΣΗ ΔΑΣΩΝ ΑΡΓΟΛΙΔΑΣ

ΤΟΠΟΓΡΑΦΙΚΟ ΔΙΑΓΡΑΜΜΑ

ΘΕΜΑ: « Αποτύπωση Δασικής έκτασης που καταστράφηκε λόγω πυρκαγιάς»

ΘΕΣΗ:«ΒΛΑΧΟΠΟΥΛΑΙΚΑ» περιφέρειας Δήμου Κρανιδίου

Ανήκει στην υπ' αριθμ. 2008/2009.... απόφαση κήρυξης αναδασωτέας του Γενικού Γραμματέα Περιφέρειας Πελοποννήσου

ΚΛΙΜΑΚΑ 1:1000 — ΕΜΒΑΔΟΝ: Ε=16.340,77 Τ.Μ

Ημερομηνία: Ναύπλιο 23-9-2009
Η συντάκτρια
Βαρδάκα Σταμάτα
Δασοπόνος με Β΄ βαθμό

Ημερομηνία: Ναύπλιο 24-9-09
Ελέγχθηκε
Ο Δ/ντής Δασών Αργολίδας
Λυμπερόπουλος Παναγιώτης
Δασολόγος με Α' βαθμό

Ημερομηνία: Τρίπολη 1.10.09
Ελέγχθηκε
Ο Προϊστάμενος Δ/νσης Δασών Περιφέρειας Πελ/νήσου
Σπυρίδων Πολίτης
Δασολόγος με Α΄ βαθμό

Ημερομηνία: Τρίπολη 18-11-09
ΕΘ-ΘΗ
Ο ΓΕΝΙΚΟΣ ΓΡΑΜΜΑΤΕΑΣ ΠΕΡΙΦΕΡΕΙΑΣ ΠΕΛ/ΣΟΥ
ΠΑΝ. ΜΠΑΖΙΓΟΣ

ΣΥΝΤΕΤΑΓΜΕΝΕΣ ΣΗΜΕΙΩΝ ΚΑΤΑ ΕΓΣΑ 87

POINT	X	Y
1	425094.000	4141909.000
2	425077.426	4141896.188
3	425033.186	4141906.120
4	424969.498	4141915.078
5	424917.276	4141922.085
6	424947.000	4141861.000
7	424980.000	4141834.000
8	424991.975	4141799.385
9	425024.266	4141797.299
10	425048.000	4141783.000
11	425080.000	4141796.000
12	425107.000	4141819.000
13	425103.000	4141872.000

ΜΗ ΔΑΣΙΚΗ ΕΚΤΑΣΗ
ΔΑΣΙΚΗ ΕΚΤΑΣΗ
Ε=16.340,77 t.m
ΔΑΣΙΚΗ ΕΚΤΑΣΗ
ΜΗ ΔΑΣΙΚΗ ΕΚΤΑΣΗ
X 424,900 · X 425,000 · X 425,100
Y 4,141,900 · Y 4,141,800
52.69 · 64.31 · 45.34 · 20.95 · 38.08 · 53.15 · 35.47 · 34.54 · 27.71 · 32.36 · 36.63 · 42.64 · 67.93

ΕΘΝΙΚΟ ΤΥΠΟΓΡΑΦΕΙΟ
Για τεχνικούς λόγους στο σχεδιάγραμμα, έγινε σμίκρυνση, κατά ποσοστό 55%

ΕΘΝΙΚΟ ΤΥΠΟΓΡΑΦΕΙΟ

ΕΦΗΜΕΡΙΣ ΤΗΣ ΚΥΒΕΡΝΗΣΕΩΣ

ΠΕΡΙΦΕΡΕΙΑΚΑ ΓΡΑΦΕΙΑ ΠΩΛΗΣΗΣ Φ.Ε.Κ.

ΘΕΣΣΑΛΟΝΙΚΗ - Βασ. Όλγας 227	**23104 23956**	**ΛΑΡΙΣΑ** - Διοικητήριο	**2410 597449**
ΠΕΙΡΑΙΑΣ - Ευριπίδου 63	**210 4135228**	**ΚΕΡΚΥΡΑ** - Σαμαρά 13	**26610 89122**
ΠΑΤΡΑ - Κορίνθου 327	**2610 638109**	**ΗΡΑΚΛΕΙΟ** - Πεδιάδος 2	**2810 300781**
ΙΩΑΝΝΙΝΑ - Διοικητήριο	**26510 87215**	**ΜΥΤΙΛΗΝΗ** - Πλ. Κωνσταντινουπόλεως 1	**22510 46654**
ΚΟΜΟΤΗΝΗ - Δημοκρατίας 1	**25310 22858**		

ΤΙΜΗ ΠΩΛΗΣΗΣ ΦΥΛΛΩΝ ΤΗΣ ΕΦΗΜΕΡΙΔΟΣ ΤΗΣ ΚΥΒΕΡΝΗΣΕΩΣ

Σε έντυπη μορφή

- Για τα Φ.Ε.Κ. από 1 μέχρι 16 σελίδες σε 1 €, προσαυξανόμενη κατά 0,20 € για κάθε επιπλέον οκτασέλιδο ή μέρος αυτού.
- Για τα φωτοαντίγραφα Φ.Ε.Κ. σε 0,15 € ανά σελίδα.

Σε μορφή DVD/CD

Τεύχος	Ετήσια έκδοση	Τριμηνιαία έκδοση	Μηνιαία έκδοση
Α΄	150 €	40 €	15 €
Β΄	300 €	80 €	30 €
Γ΄	50 €	-	-
Υ.Ο.Δ.Δ.	50 €	-	-
Δ΄	110 €	30 €	-

Τεύχος	Ετήσια έκδοση	Τριμηνιαία έκδοση	Μηνιαία έκδοση
Α.Α.Π.	110 €	30 €	-
Ε.Β.Ι.	100 €	-	-
Α.Ε.Δ.	5 €	-	-
Δ.Δ.Σ.	200 €	-	20 €
Α.Ε. - Ε.Π.Ε. και **Γ.Ε.ΜΗ.**	-	-	100 €

- Η τιμή πώλησης μεμονωμένων Φ.Ε.Κ. σε μορφή cd-rom από εκείνα που διατίθενται σε ψηφιακή μορφή και μέχρι 100 σελίδες, σε 5 € προσαυξανόμενη κατά 1 € ανά 50 σελίδες.
- Η τιμή πώλησης σε μορφή cd-rom/dvd, δημοσιευμάτων μιας εταιρείας στο τεύχος Α.Ε.-Ε.Π.Ε. και Γ.Ε.ΜΗ. σε 5 € ανά έτος.

ΠΑΡΑΓΓΕΛΙΑ ΚΑΙ ΑΠΟΣΤΟΛΗ Φ.Ε.Κ.: Τηλεφωνικά: 210 4071010 - fax: 210 4071010 - internet: http://www.et.gr

ΕΤΗΣΙΕΣ ΣΥΝΔΡΟΜΕΣ Φ.Ε.Κ.

Τεύχος	Έντυπη μορφή	Ψηφιακή Μορφή
Α΄	225 €	190 €
Β΄	320 €	225 €
Γ΄	65 €	Δωρεάν
Υ.Ο.Δ.Δ.	65 €	Δωρεάν
Δ΄	160 €	80 €
Α.Α.Π.	160 €	80 €
Ε.Β.Ι.	65 €	33 €

Τεύχος	Έντυπη μορφή	Ψηφιακή Μορφή
Α.Ε.Δ.	10 €	Δωρεάν
Α.Ε. - Ε.Π.Ε. και **Γ.Ε.ΜΗ.**	2.250 €	645 €
Δ.Δ.Σ.	225 €	95 €
Α.Σ.Ε.Π.	70€	Δωρεάν
Ο.Π.Κ.	-	Δωρεάν
Α΄+ Β΄+ Δ΄ + Α.Α.Π.	-	450 €

- Το τεύχος Α.Σ.Ε.Π. (έντυπη μορφή) θα αποστέλλεται σε συνδρομητές ταχυδρομικά, με την επιβάρυνση των 70 €, ποσό το οποίο αφορά τα ταχυδρομικά έξοδα.
- Για την παροχή πρόσβασης μέσω διαδικτύου σε Φ.Ε.Κ. προηγουμένων ετών και συγκεκριμένα στα τεύχη: **α)** Α, Β, Δ, Α.Α.Π., Ε.Β.Ι. και Δ.Δ.Σ., η τιμή προσαυξάνεται, πέραν του ποσού της ετήσιας συνδρομής του 2007, κατά 40 € ανά έτος και ανά τεύχος και **β)** για το τεύχος Α.Ε.-Ε.Π.Ε. & Γ.Ε.ΜΗ., κατά 60 € ανά έτος παλαιότητας.

* Η καταβολή γίνεται σε όλες τις Δημόσιες Οικονομικές Υπηρεσίες (Δ.Ο.Υ.). Το πρωτότυπο διπλότυπο (έγγραφο αριθμ. πρωτ. 9067/28.2.2005 2η Υπηρεσία Επιτρόπου Ελεγκτικού Συνεδρίου) με φροντίδα των ενδιαφερομένων, πρέπει να αποστέλλεται ή να κατατίθεται στο Εθνικό Τυπογραφείο (Καποδιστρίου 34, Τ.Κ. 104 32 Αθήνα).
* Σημειώνεται ότι φωτοαντίγραφα διπλοτύπων, ταχυδρομικές Επιταγές για την εξόφληση της συνδρομής, δεν γίνονται δεκτά και θα επιστρέφονται.
* Οι οργανισμοί τοπικής αυτοδιοίκησης, τα νομικά πρόσωπα δημοσίου δικαίου, τα μέλη της Ένωσης Ιδιοκτητών Ημερησίου Τύπου Αθηνών και Επαρχίας, οι τηλεοπτικοί και ραδιοφωνικοί σταθμοί, η Ε.Σ.Η.Ε.Α., τα τριτοβάθμια συνδικαλιστικά Όργανα και οι τριτοβάθμιες επαγγελματικές ενώσεις δικαιούνται έκπτωσης πενήντα τοις εκατό (50%) επί της ετήσιας συνδρομής (τρέχον έτος + παλαιότητα).
* Το ποσό υπέρ Τ.Α.Π.Ε.Τ. [5% επί του ποσού συνδρομής (τρέχον έτος + παλαιότητα)], καταβάλλεται ολόκληρο (Κ.Α.Ε. 3512) και υπολογίζεται πριν την έκπτωση.
* Στην Ταχυδρομική συνδρομή του τεύχους Α.Σ.Ε.Π. δεν γίνεται έκπτωση.

Πληροφορίες για δημοσιεύματα που καταχωρούνται στα Φ.Ε.Κ. στο τηλ.: 210 5279000.
Φωτοαντίγραφα παλαιών Φ.Ε.Κ.: Μάρνη 8 τηλ.: 210 8220885, 210 8222924, 210 5279050.
Οι πολίτες έχουν τη δυνατότητα ελεύθερης ανάγνωσης των δημοσιευμάτων που καταχωρούνται σε όλα τα τεύχη της Εφημερίδας της Κυβερνήσεως πλην εκείνων που καταχωρούνται στο τεύχος Α.Ε.-Ε.Π.Ε και Γ.Ε.ΜΗ., από την ιστοσελίδα του Εθνικού Τυπογραφείου (www.et.gr).

Οι υπηρεσίες εξυπηρέτησης πολιτών λειτουργούν καθημερινά από 08:00 μέχρι 13:00



ΑΠΟ ΤΟ ΕΘΝΙΚΟ ΤΥΠΟΓΡΑΦΕΙΟ
ΚΑΠΟΔΙΣΤΡΙΟΥ 34 * ΑΘΗΝΑ 104 32 * ΤΗΛ. 210 52 79 000 * FAX 210 52 21 004
ΗΛΕΚΤΡΟΝΙΚΗ ΔΙΕΥΘΥΝΣΗ: http://www.et.gr – e-mail: webmaster.et@et.gr